

COMMUNE DE SAINT LAURENT DU VAR
CONCESSION DES PLAGES

PLAN DE MASSE



Pour le Président de la Métropole NCA : _____
Pour l'Etat : _____

Géoréférencement : RGF 93 (+/- 5 cm) / NGF (IGN 69)(+/-10cm)

Date : 30/11/2022 Echelle : 1/500

Réf. : K:\CARTOGRAPHIE\Concessions Plages\Metropole\St-Laurent-du-Var - DVD - SLVA_2022_11_30.dwg
Niveau topographique, propriété Métropole Nice Côte d'Azur reproduction réservée

- LEGENDE**
- douches Métropole
 - Postes de secours
 - Surface concédée
 - Linéaire de la plage
 - Arrêté de protection de biotope
 - Plancher acceptant une structure fermée
 - Plancher acceptant des structures démontables
 - Port Saint-Laurent-du-Var
 - Activités nautiques
 - Etablissements bains
 - Concession Cagnes-sur-Mer
 - Enrochements
 - Beach Volley et Ludiplage
 - Dalles béton
 - Emprises à démolir
- LEGENDE DES RESEAUX**
- EU - Regards
 - Regard
 - Borgne/Enterré/Scellé
 - EP - Regards
 - Regard
 - Borgne/Enterré/Scellé
 - EP - Exutoires
 - EP - Ouvrages gravitaires
 - Public
 - Privé
 - A définir
 - Station d'épuration
 - EU - Collecteurs gravitaire
 - Public
 - Privé
 - A définir
 - EP - Collecteurs par roulement
 - Public
 - Privé
 - A définir
 - EP - Collecteurs par roulement
 - EP - Collecteurs par roulement
 - EP - Collecteurs par roulement

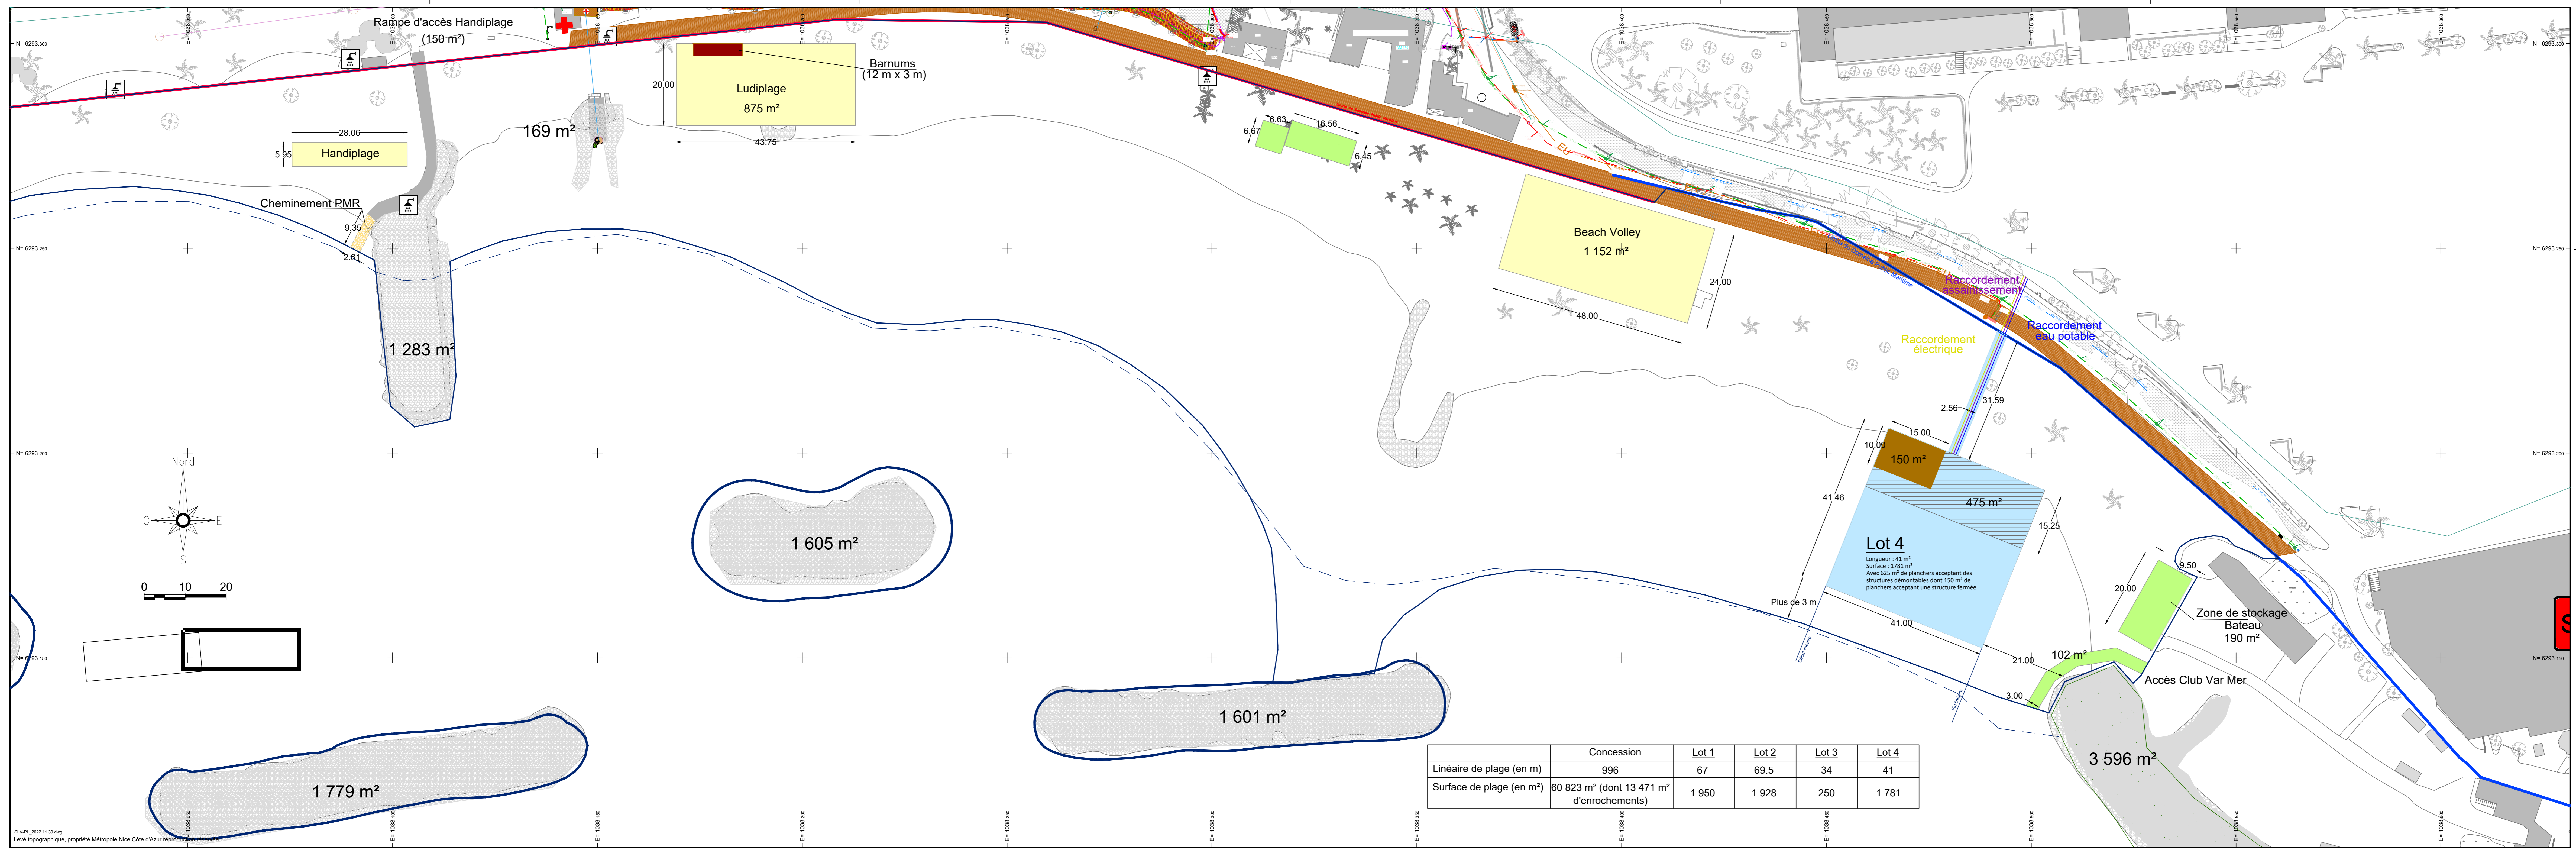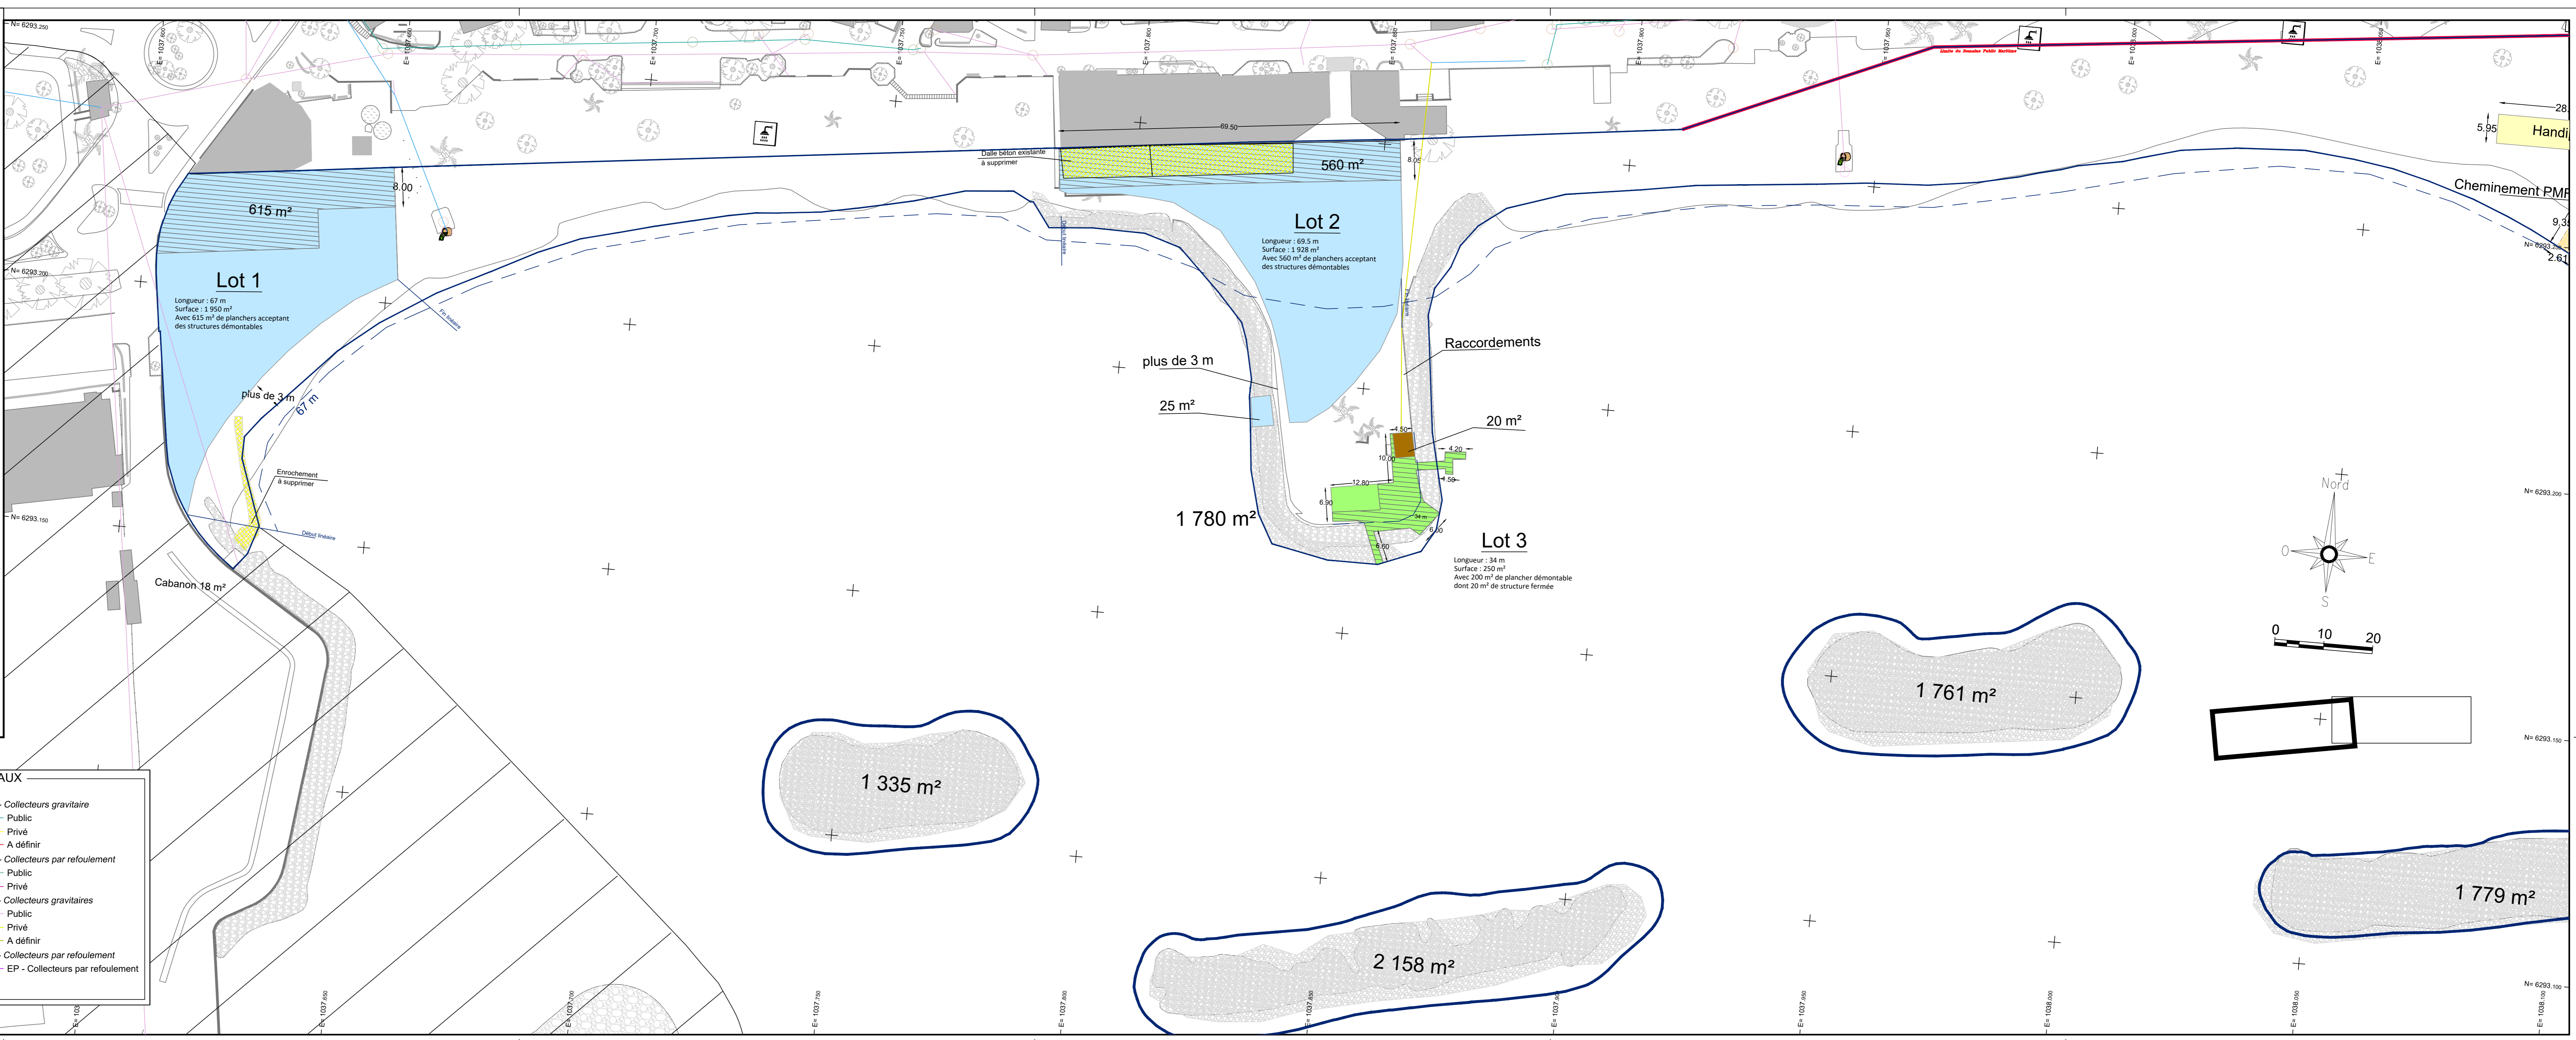

	Concession	Lot 1	Lot 2	Lot 3	Lot 4
Linéaire de plage (en m)	996	67	69,5	34	41
Surface de plage (en m²) (dont 13 471 m² d'enrochements)	60 823 m²	1 950	1 928	250	1 781