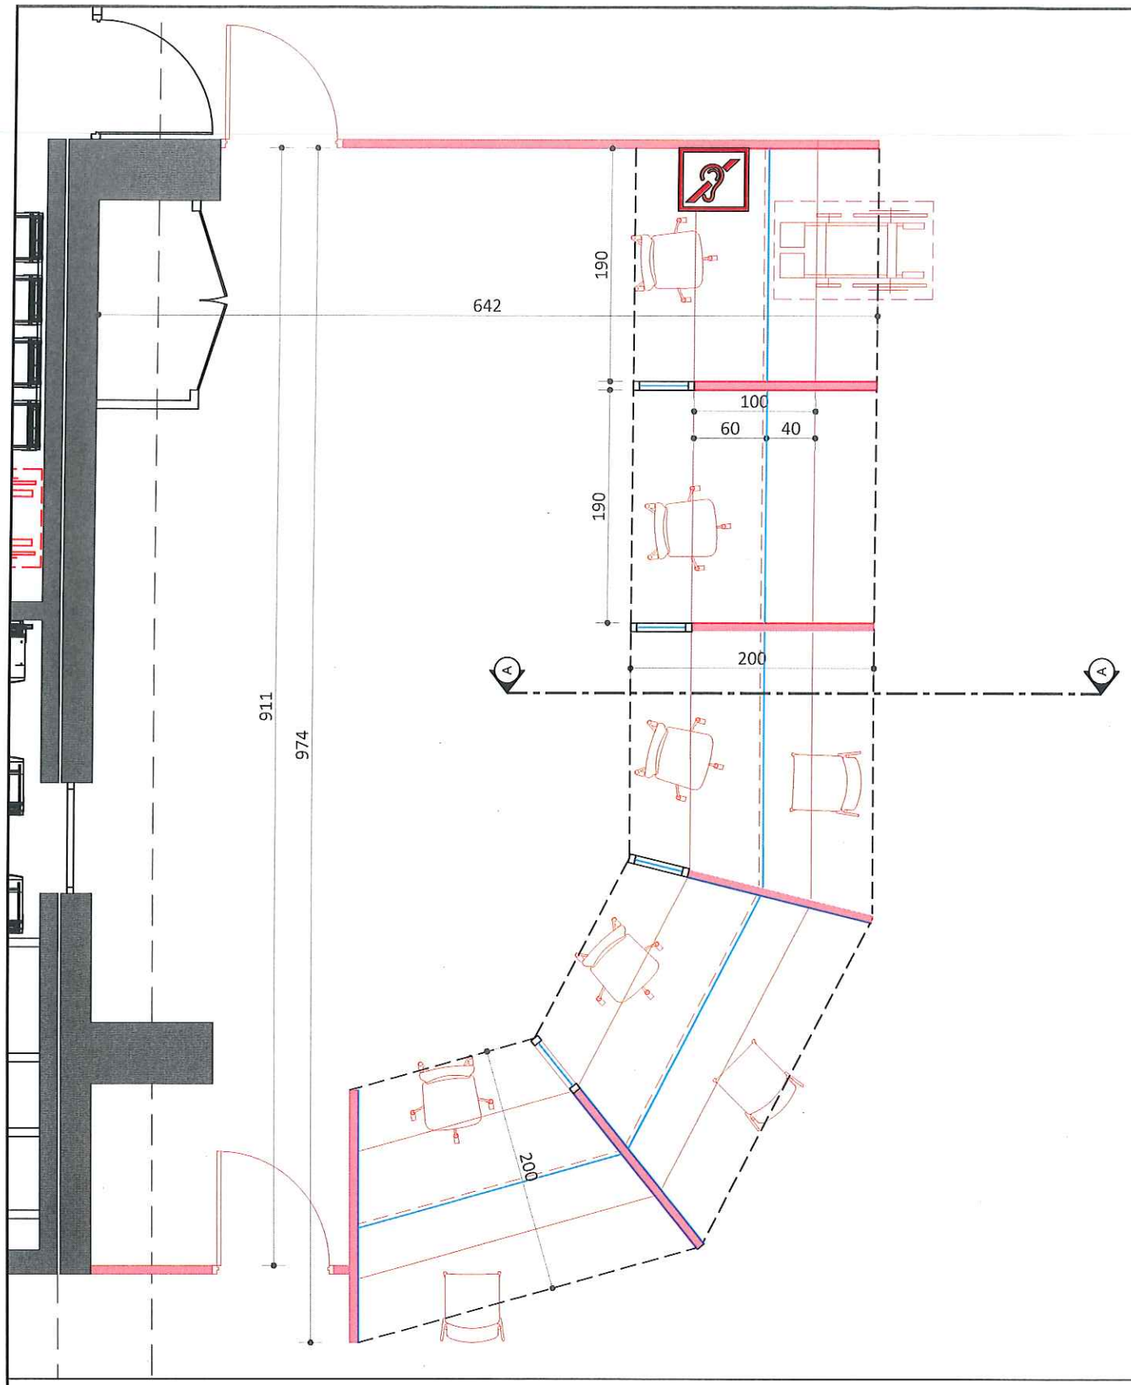

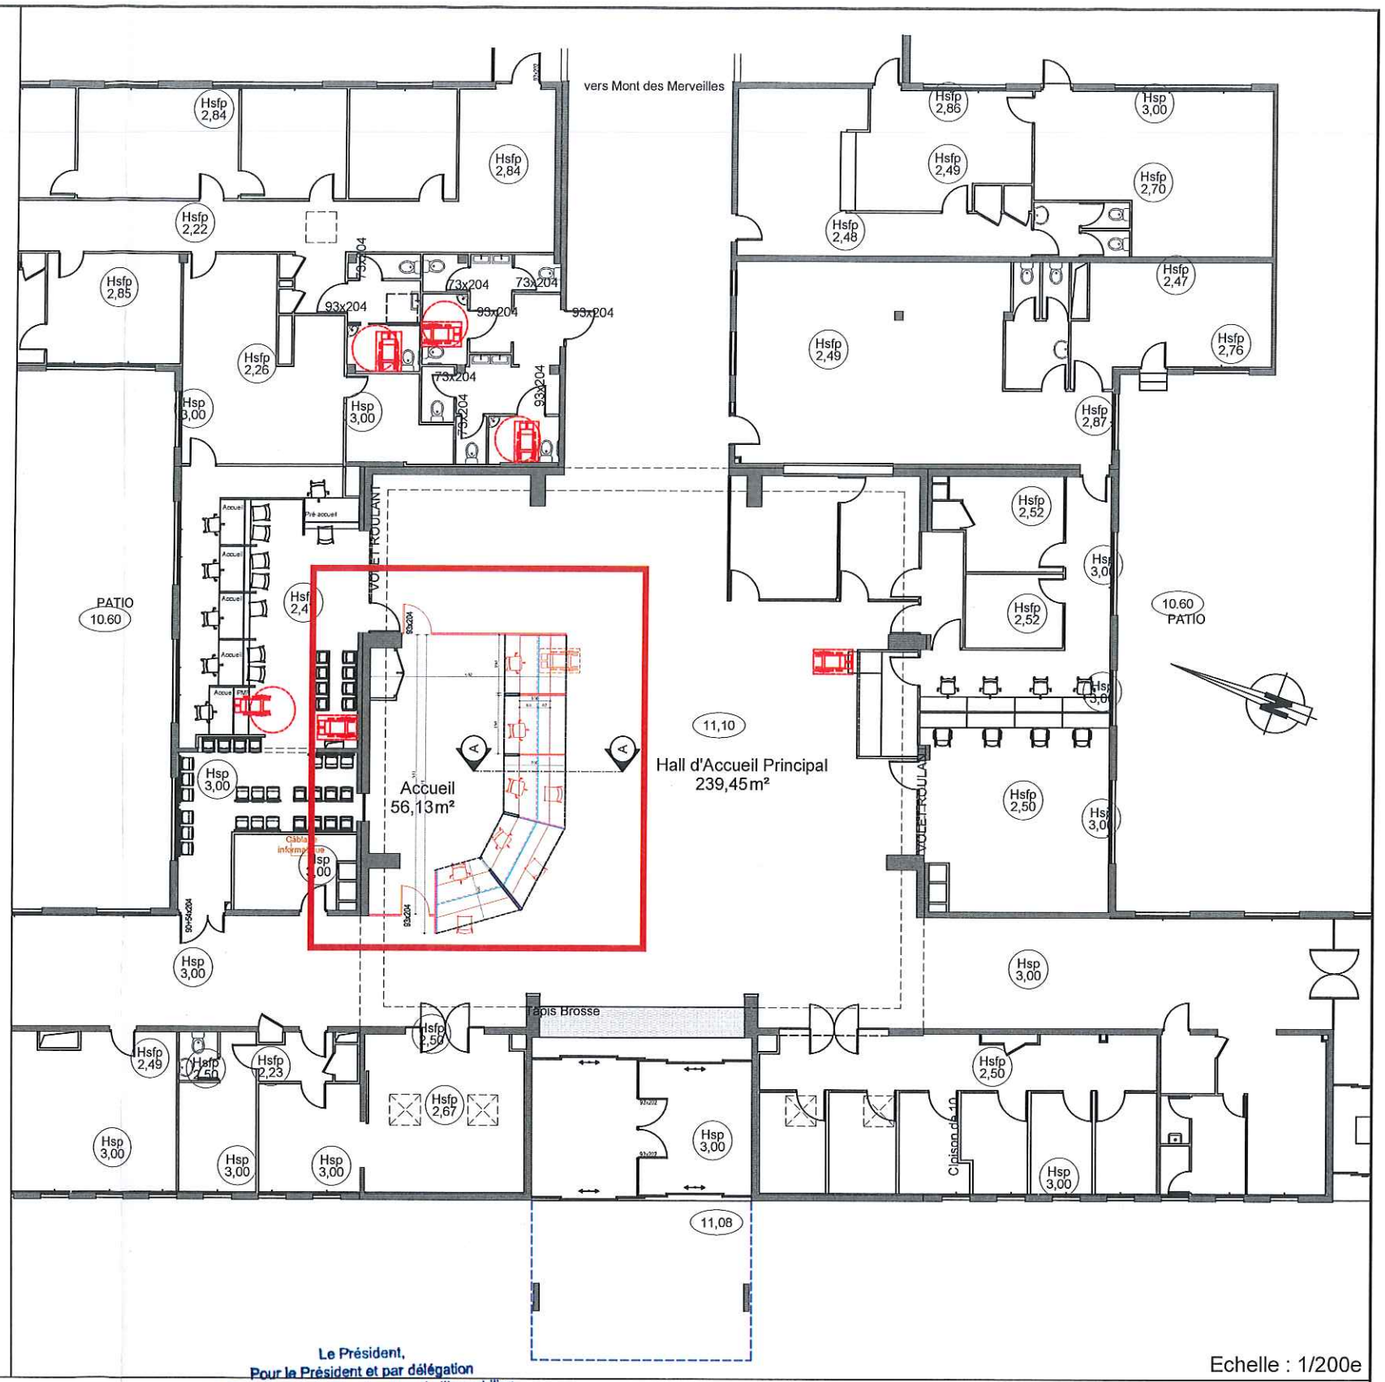

Echelle : 1/200e

Zone de travaux
Echelle : 1/50e

Boucle à induction magnétique portable

LEGENDE

Éléments à créer

Plan de repérage

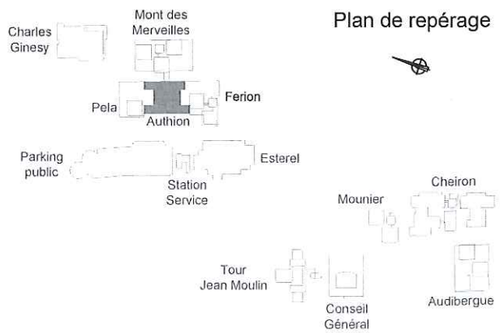

Le Président,
Pour le Président et par délégation
Le Directeur de la Construction, de l'Immobilier
et du Patrimoine
Dominique REYNAUD

AT5_8_RDC_accueil.dwg

Centre Administratif Des Alpes Maritimes 147 boulevard du Mercantour - 06200 NICE			
Bâtiment AUTHION Rez-de-chaussée		Remplacement de la banque d'accueil Projet	
DÉPARTEMENT DES ALPES-MARITIMES	Tél : 04 97 18 76 46 Fax : 04 97 18 64 08 hfasanelli@departement06.fr	Dessiné par kkirkorian	Echelle 1/200	Autorisation de travaux AT 8
Direction de la Construction, de l'Immobilier et du Patrimoine Service Études Préalables 147 boulevard du Mercantour - B.P. 3007 - 06201 Nice - Cedex 3		Suivi par H. F.	Date 18.08.2021	Accessibilité