


STOCKAGE CARBURANT

Réservoir n°1	120m³	Ø 3m00	
N° Comp.	Produit	Volume (m³) 1ère catégorie	Volume (m³) 2ème catégorie
1.1	GO	-	60
1.2	GO	-	60

Réservoir n°2	120m³	Ø 3m00	
N° Comp.	Produit	Volume (m³) 1ère catégorie	Volume (m³) 2ème catégorie
2.1	CLAMC	-	40
2.2	SP95	65	-
2.3	Récupération DSH	-	15

Réservoir n°3	120m³	Ø 3m00	
N° Comp.	Produit	Volume (m³) 1ère catégorie	Volume (m³) 2ème catégorie
3.1	GO	-	60
3.2	SP99	20	-
3.3	E10	40	-

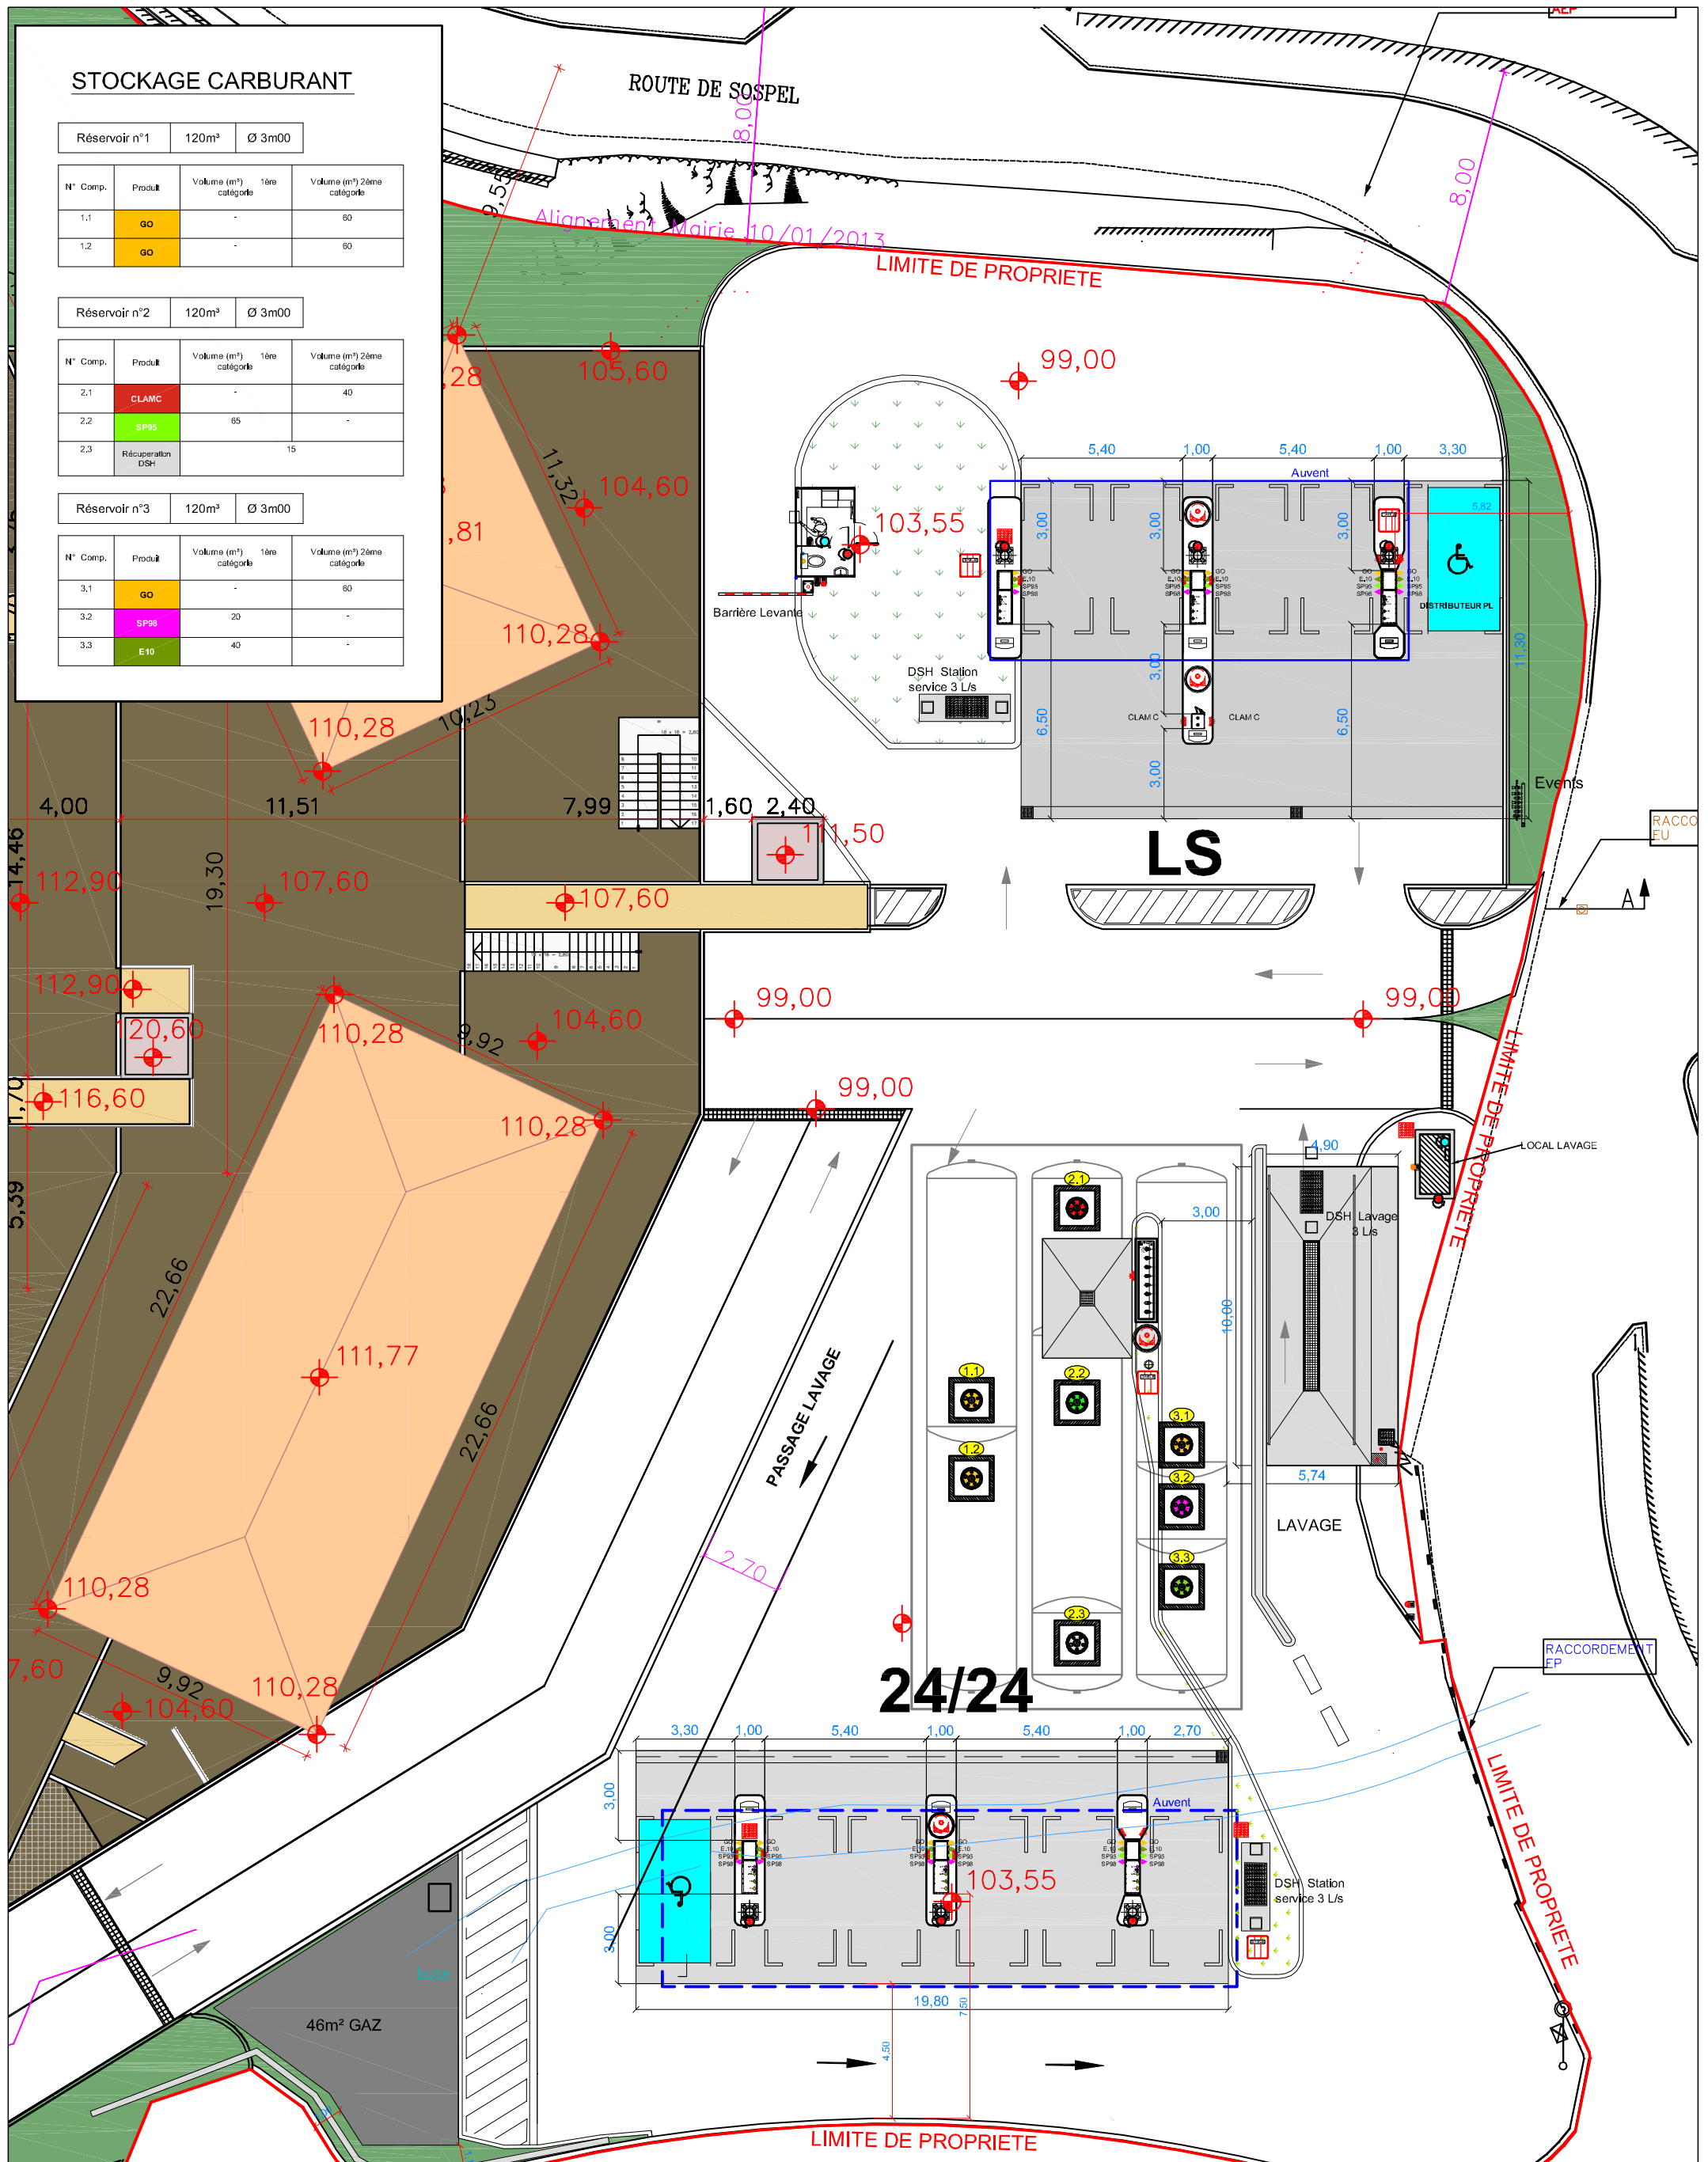

Ce plan est la propriété de MADIC, toute reproduction, même partielle, est interdite.

PLAN TYPE	AVANT PROJET	EXECUTION	RECOLEMENT	I.C.P.E.	P.C.
-----------	--------------	-----------	------------	----------	------

MADIC Marseille
Construction & Maintenance de Stations-Service et Lavages

3 rue Rastoubles
13127 - Vitrolles

Tél. 04.42.77.68.00 Fax. 04.42.75.63.30
E.mail : be.marseille@madic.com

Plan	IMPLANTATION	
N°	06-12-0054-1.1	E
Echelle	1/200	Format A3
Création	04 FEVRIER 2013	
Dessinateur	Alexandre GREGAS	
Contrôle	PHILLIPE LECOCCQ	

Intermarché

STATION DE CARBURANT
45 Avenue de Saint-Roman
06500 MENTON