


D – PRESCRIPTIONS APPLICABLES A L'INSTALLATION


L'issue d'établissement recevant du public à proximité du site est constituée par l'accès piéton au parking souterrain du centre commercial. Cet accès, ainsi que les distances réglementaires vis-à-vis des véhicules légers est mis en évidence ci-dessous.

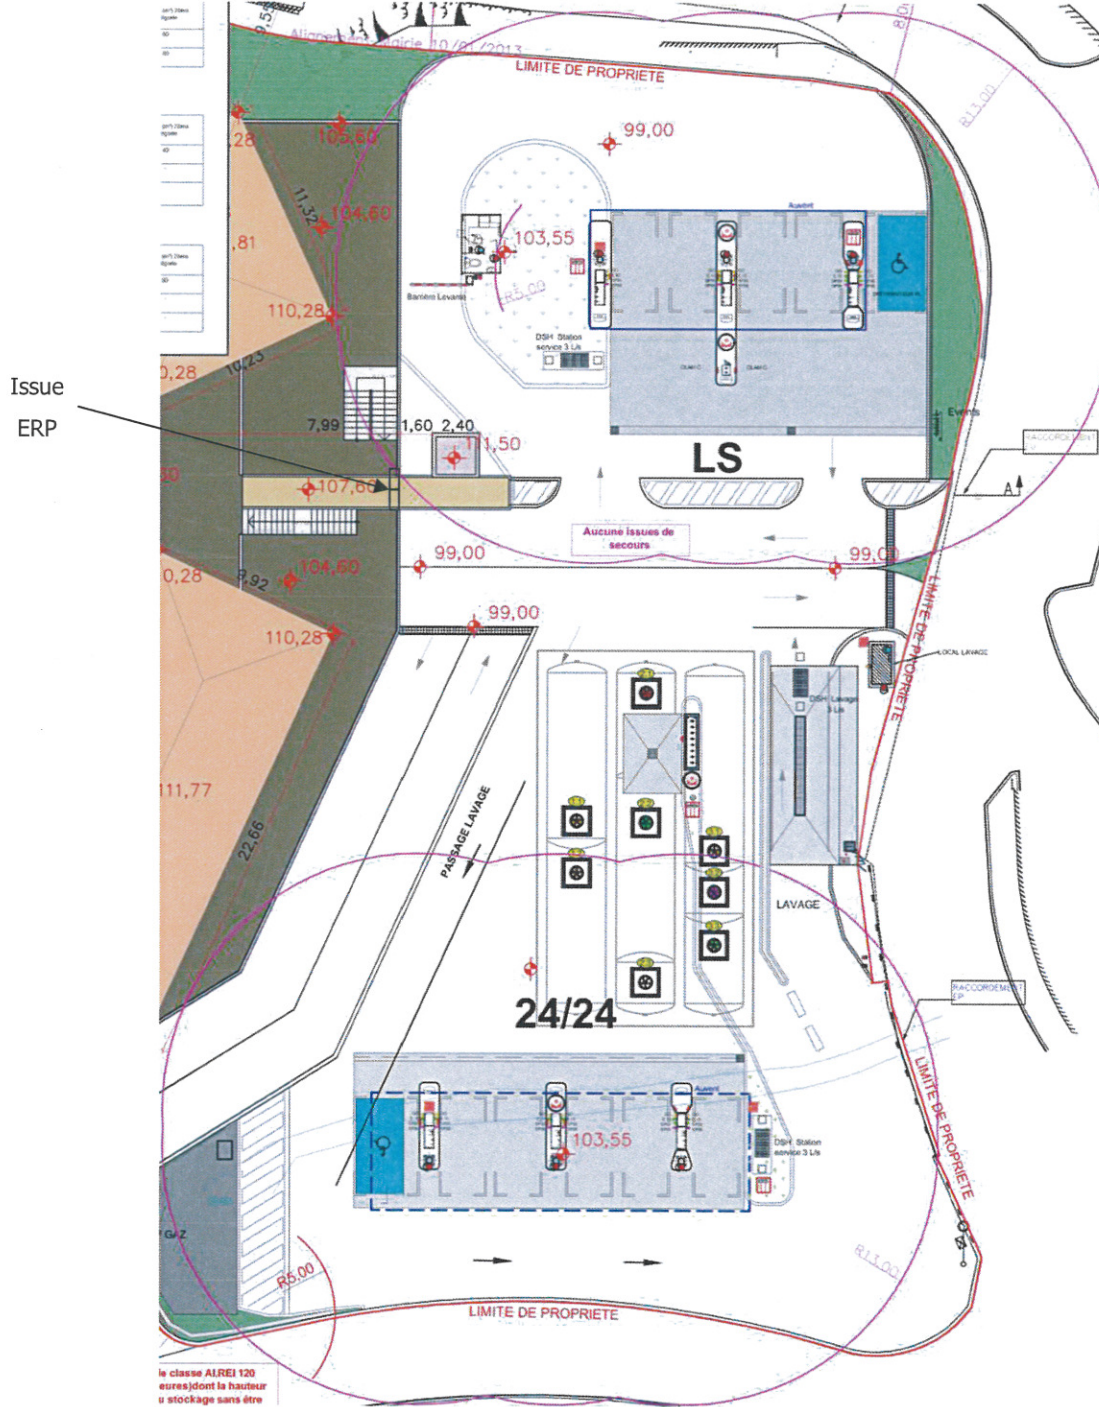

Distances réglementaires distribution VL

La distance réglementaire vis-à-vis de la distribution pour poids lourd est mise en évidence par le rayon ci-dessous :

D –PRESCRIPTIONS APPLICABLES A L'INSTALLATION

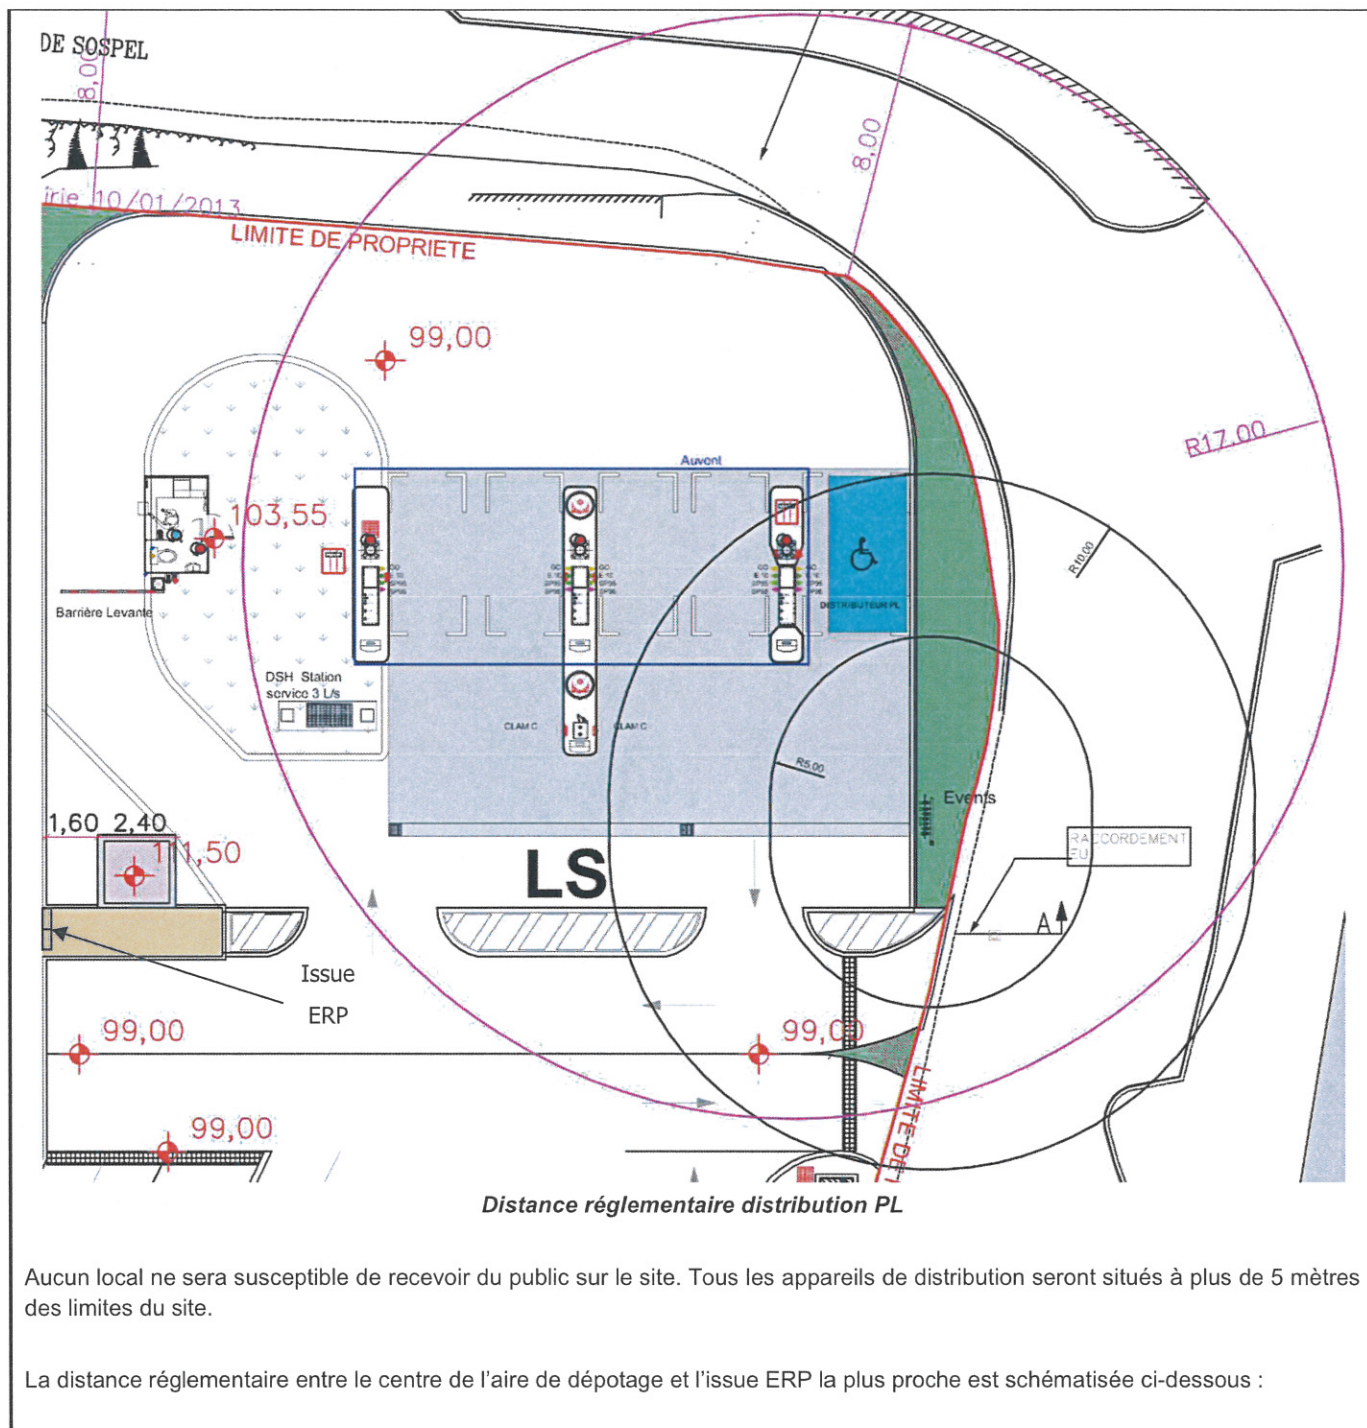

D – PRESCRIPTIONS APPLICABLES A L'INSTALLATION

