




Coupe longitudinale D-D'
de la promenade avec ponton
Ech. : 1/200'

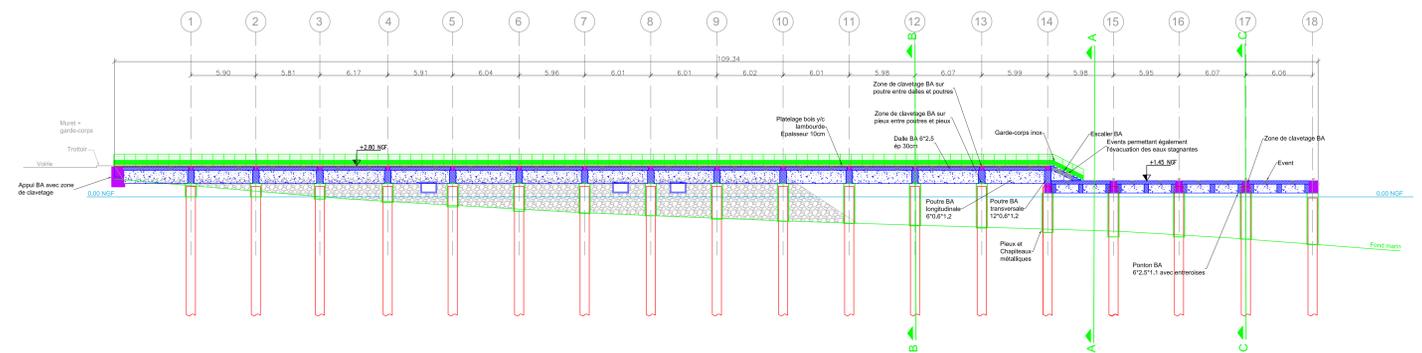


Coupe A-A' sur ponton hors file de pieux
Ech. : 1/50'

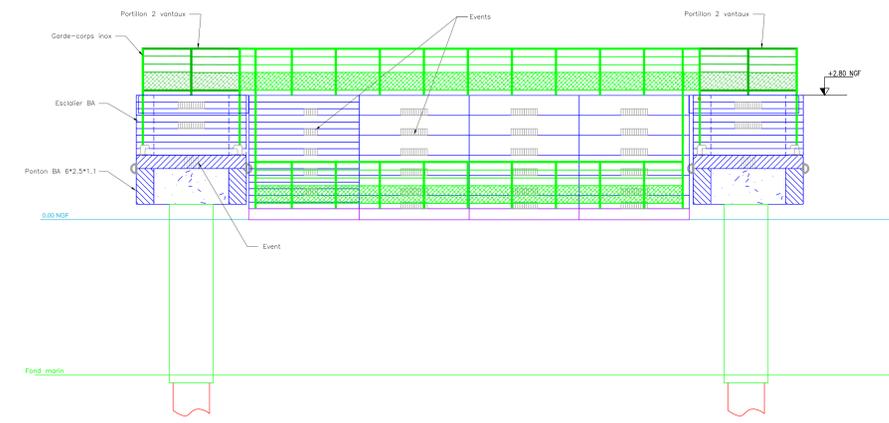


Détail 01
Ech. : 1/20'

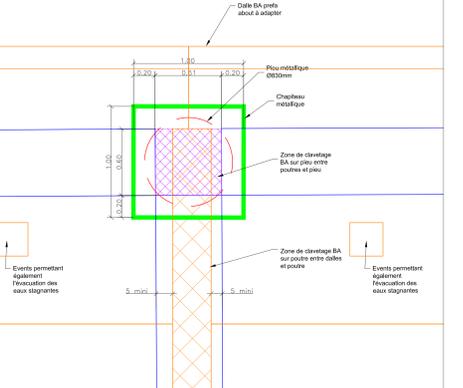


Détail 02
Ech. : 1/200'

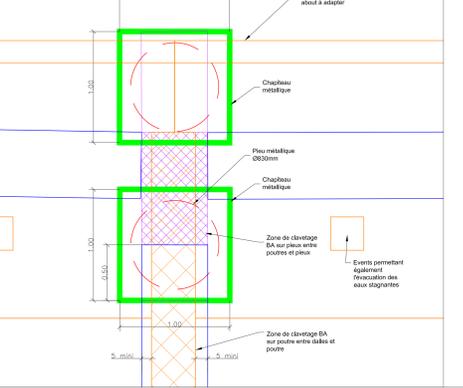


Vue en plan structure ponton
Ech. : 1/200'

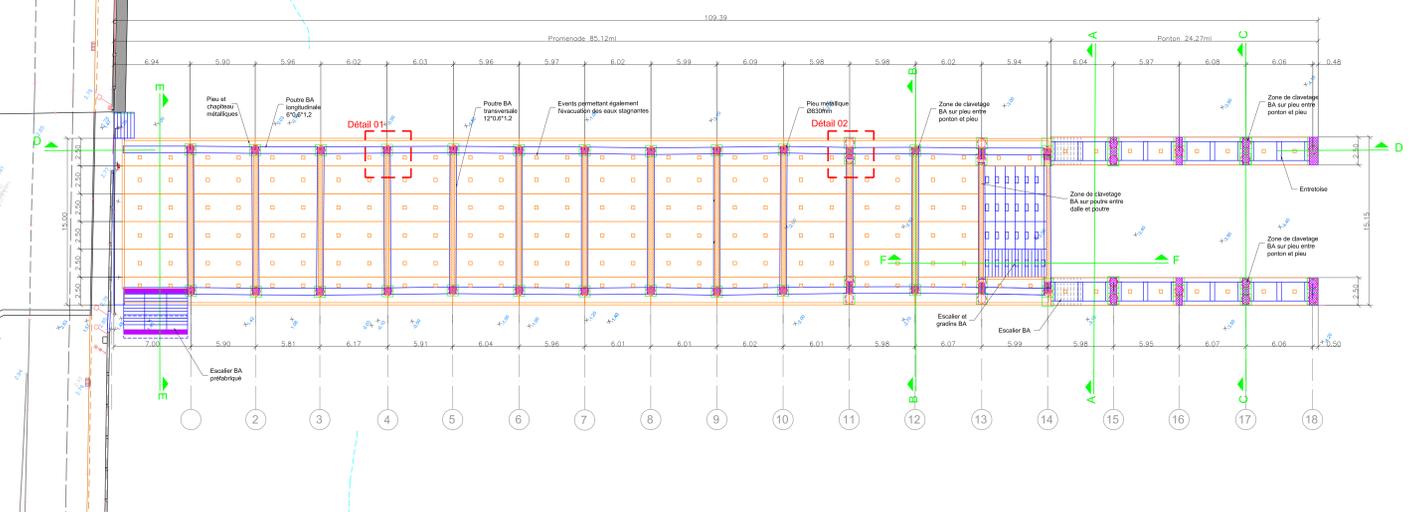


Coupe B-B' sur promenade sur file de 1 pieu
Ech. : 1/50'

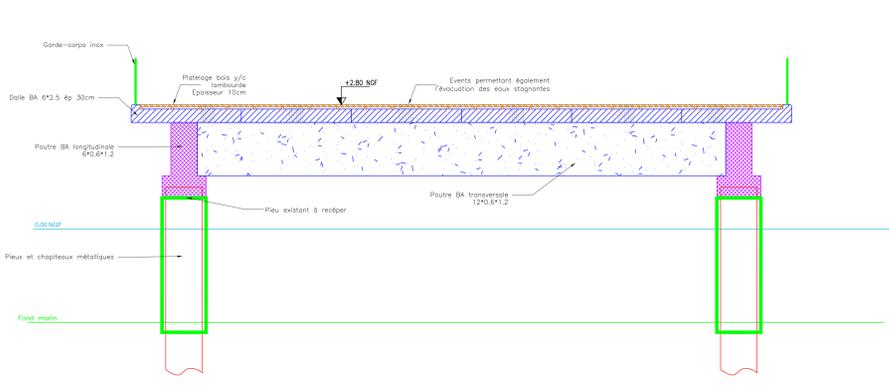


Coupe E-E' sur escalier accès plage
Ech. : 1/50'

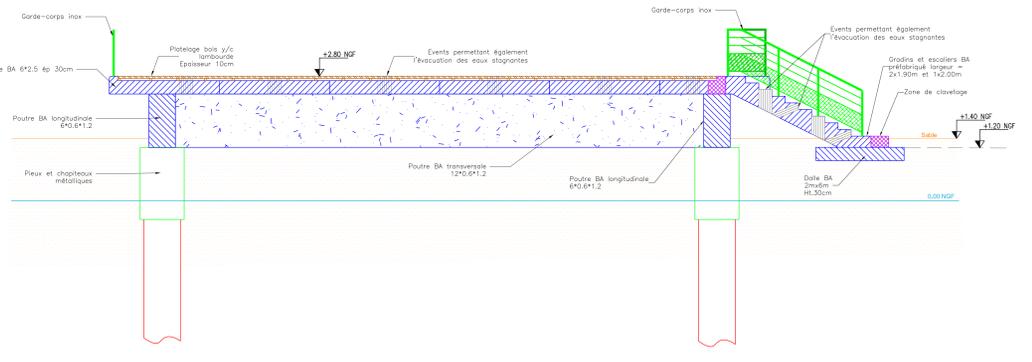


Vue du dessus
Ech. : 1/200'

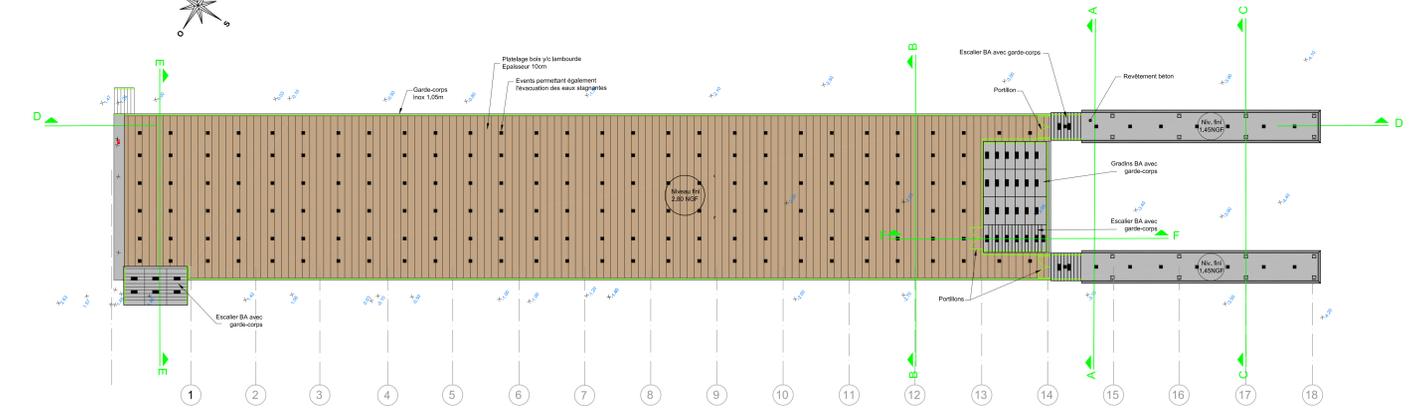

Coupe C-C' sur ponton sur file de 2 pieux
Ech. : 1/50'

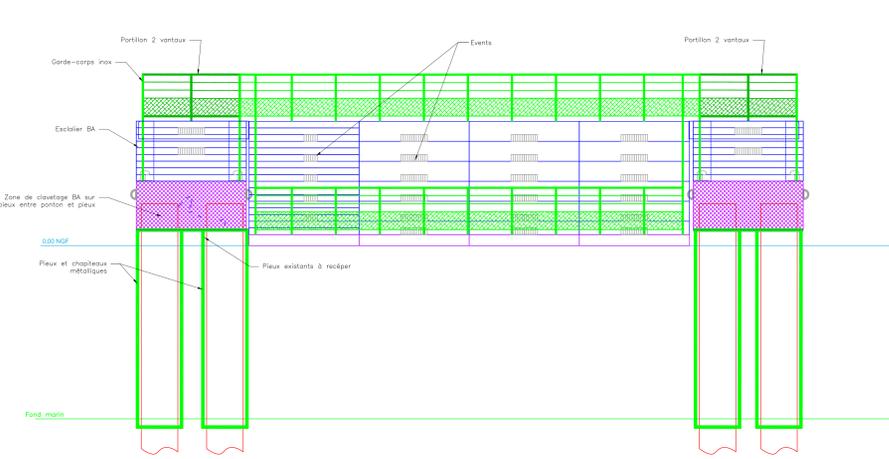

Coupe F-F' sur escalier & gradins
Ech. : 1/50'

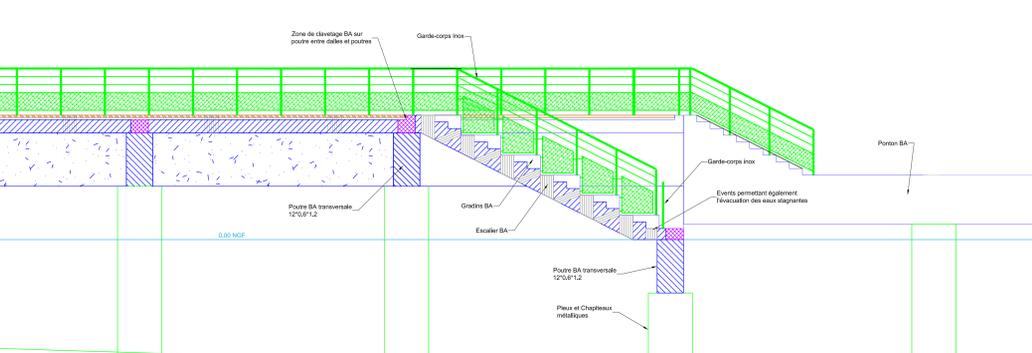

VILLE DE CANNES

Maître d'Ouvrage :

Ville de Cannes
1 place Cornu Gentile
CS30140
06406 Cannes CEDEX

Maîtres d'Ouvres :

ICTP **Stoa**

Ingenierie Consultants Travaux Publics
254 Cornue Fabronville
06100 Saint-Laurent-Ver
Tél: 04 92 12 87 04 - Fax: 04 92 27 87 78
Email: ictp@ictp.fr

STOA
7 rue Stale
13020 Marseille
Tél: 04 91 13 16 71 - Fax: 04 91 54 78 97
Email: marseille@stoa.com

Mission : Maîtrise d'Oeuvre pour la réhabilitation du ponton de la Darse, du ponton Macé et du ponton Gazagnaire

Projet de réhabilitation du ponton de la Darse Variante 06 : promenade avec ponton + gradins en about

Phase : APD
Numéro du PLAN : CD.162
Echelle : Indice : C
Voir plans : C

Indice	Modifications apportées	Date
A	Première émission	07 juillet 2020
B	Phase APD	22 juillet 2020
C	Ajout garde-corps en bas des gradins	23 juillet 2020

Numero d'Affaire : 1 9 5 6 Référence du PLAN : APDCD162C

Les cotes de mesures et altimétriques indiquées sur le plan sont approximatives à vérifier sur site