


CONCESSION DE PLAGES NATURELLES PLAN MASSE IMPLANTATION DES LOTS

SECTEUR ANTIBES
PLAGES DE LA GRAVETTE

PLAN ACCESSIBILITE

LE 30.06.2021

ECH: 1/500°

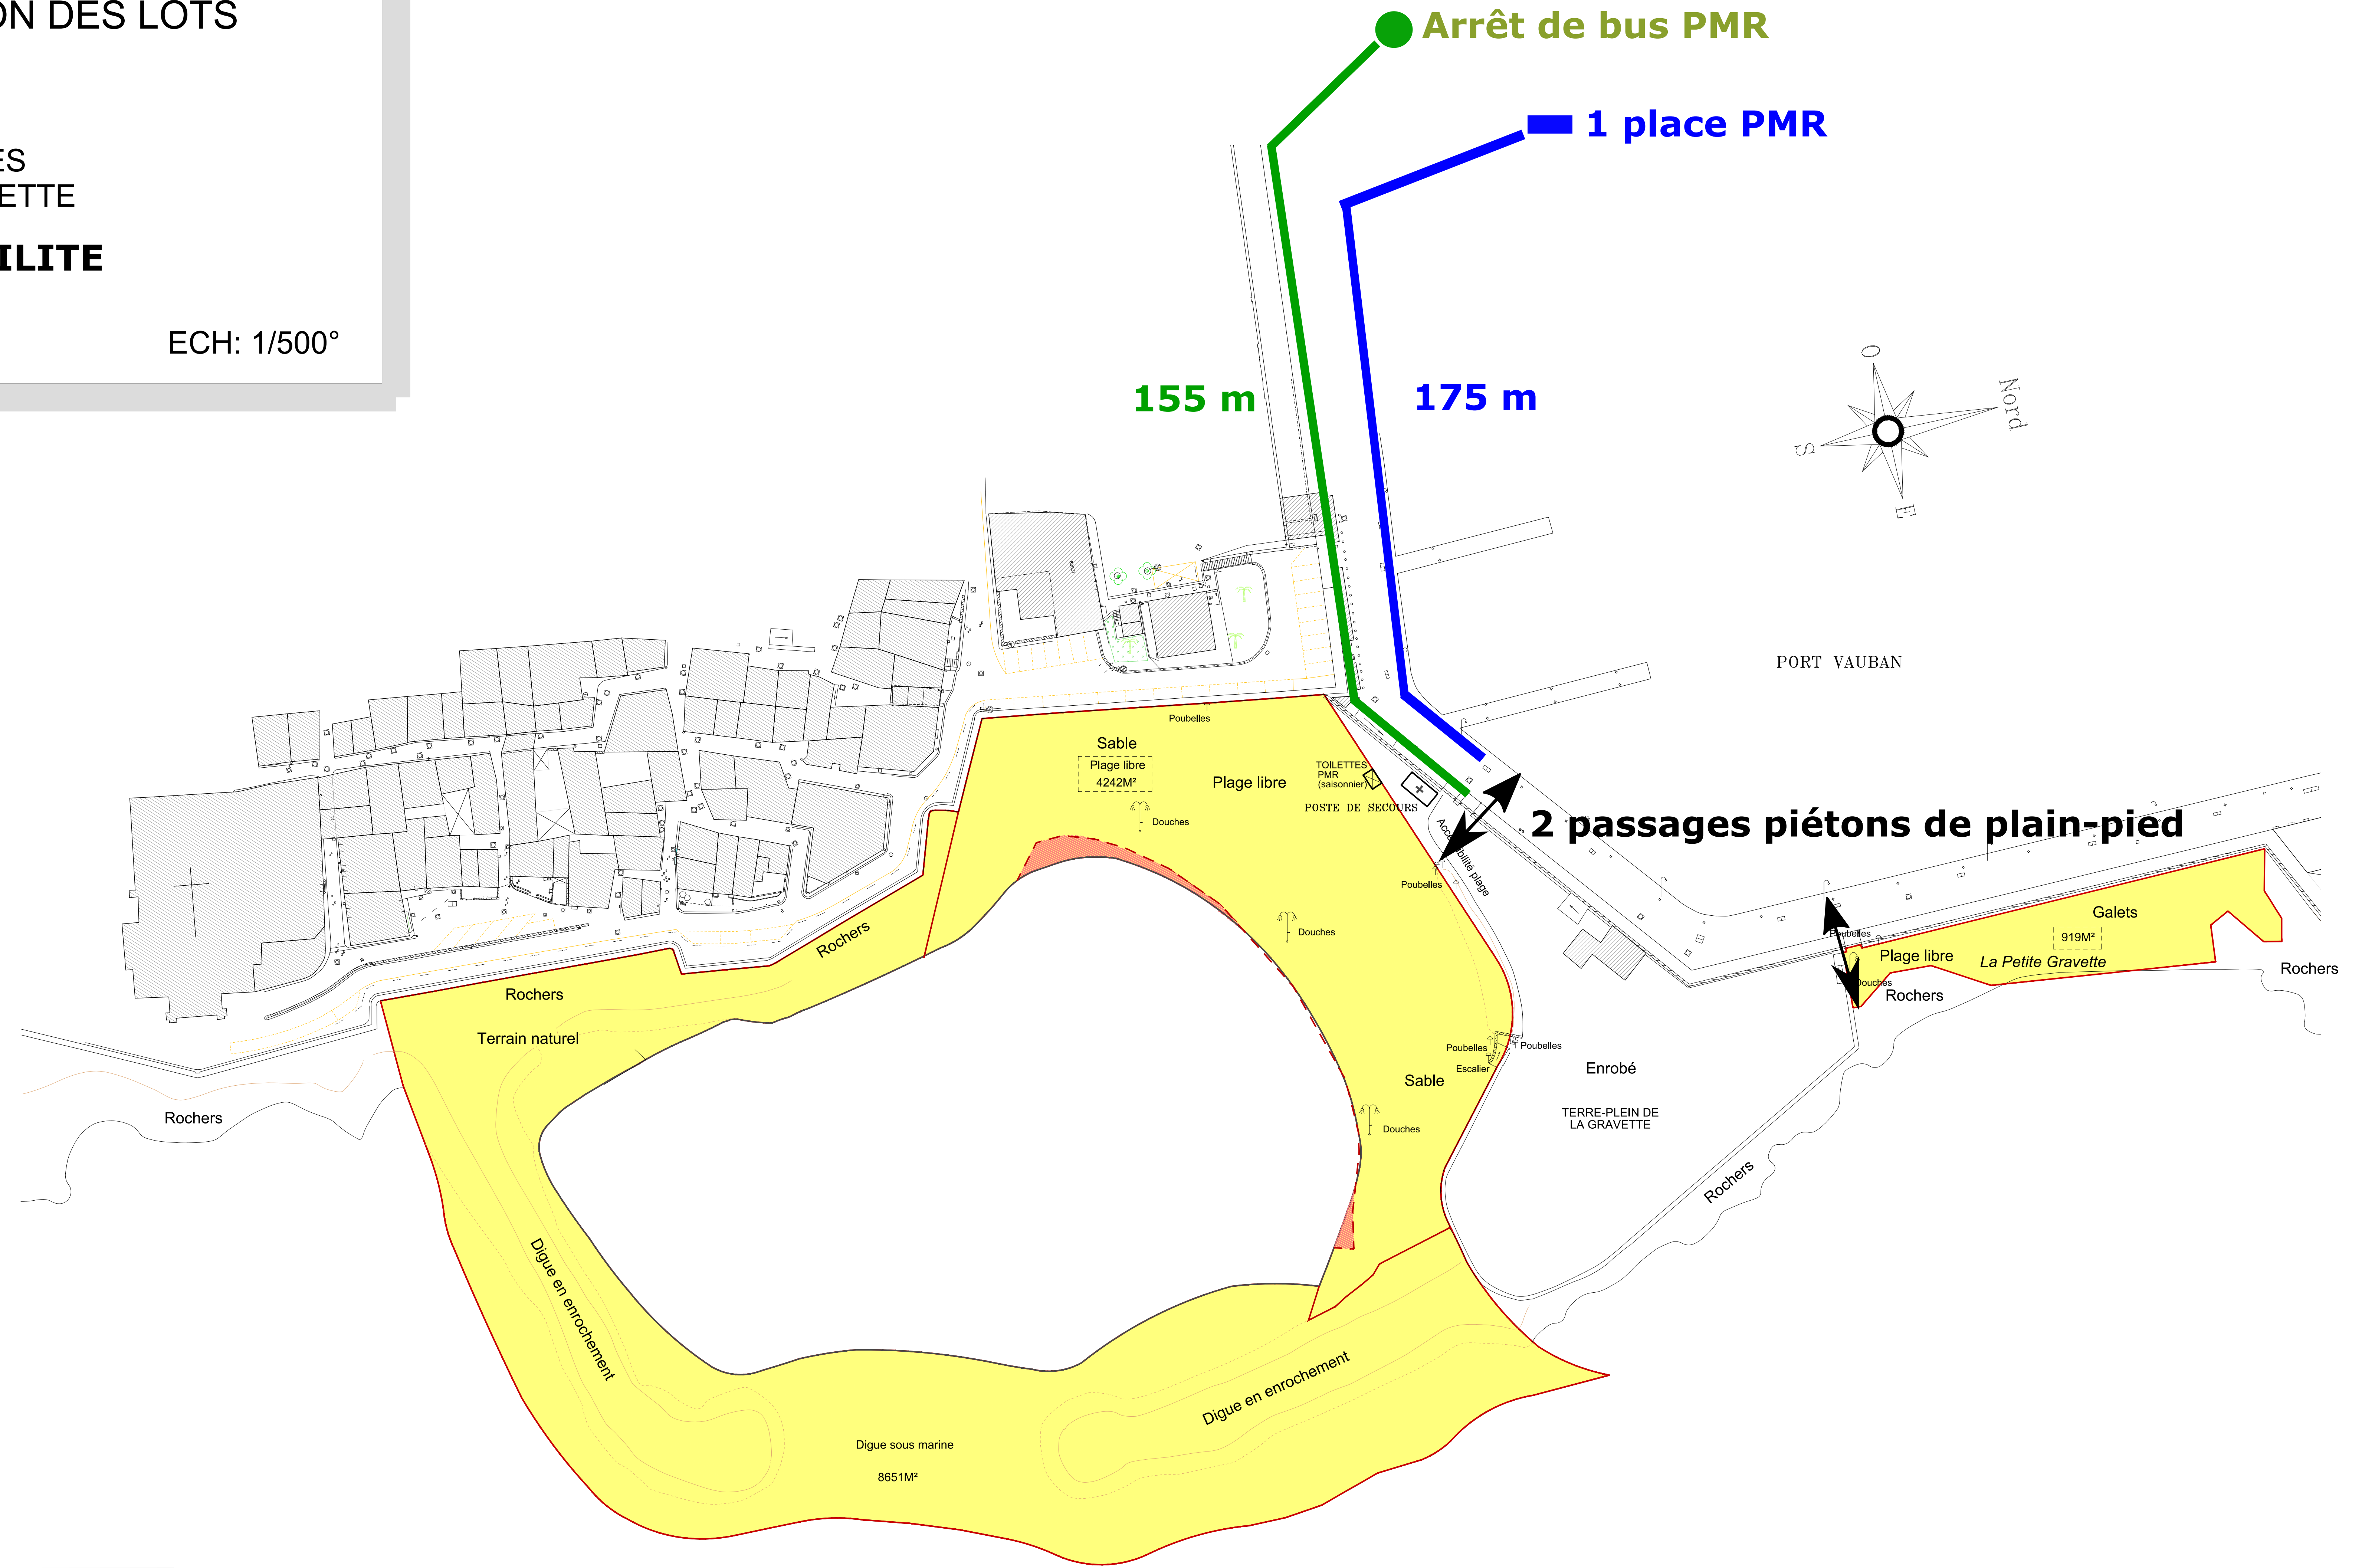

M E R M E D I T E R R A N E E

LEGENDE

- LIMITE DE LA CONCESSION A RECONSTITUER APRES ENGRAISSEMENT
 - LIMITE DE LA CONCESSION AVANT ENGRAISSEMENT REPORT TRAIT DE COTE DU 16.05.2019
 - CONCESSION APRES ENGRAISSEMENT= 13930M²
CONCESSION AVANT ENGRAISSEMENT= 13812M²
 - ZONE D'EROSION
- TOTAL DES ML DES PLAGES = 217ML