Surface totale concession : 36 060.0 m²

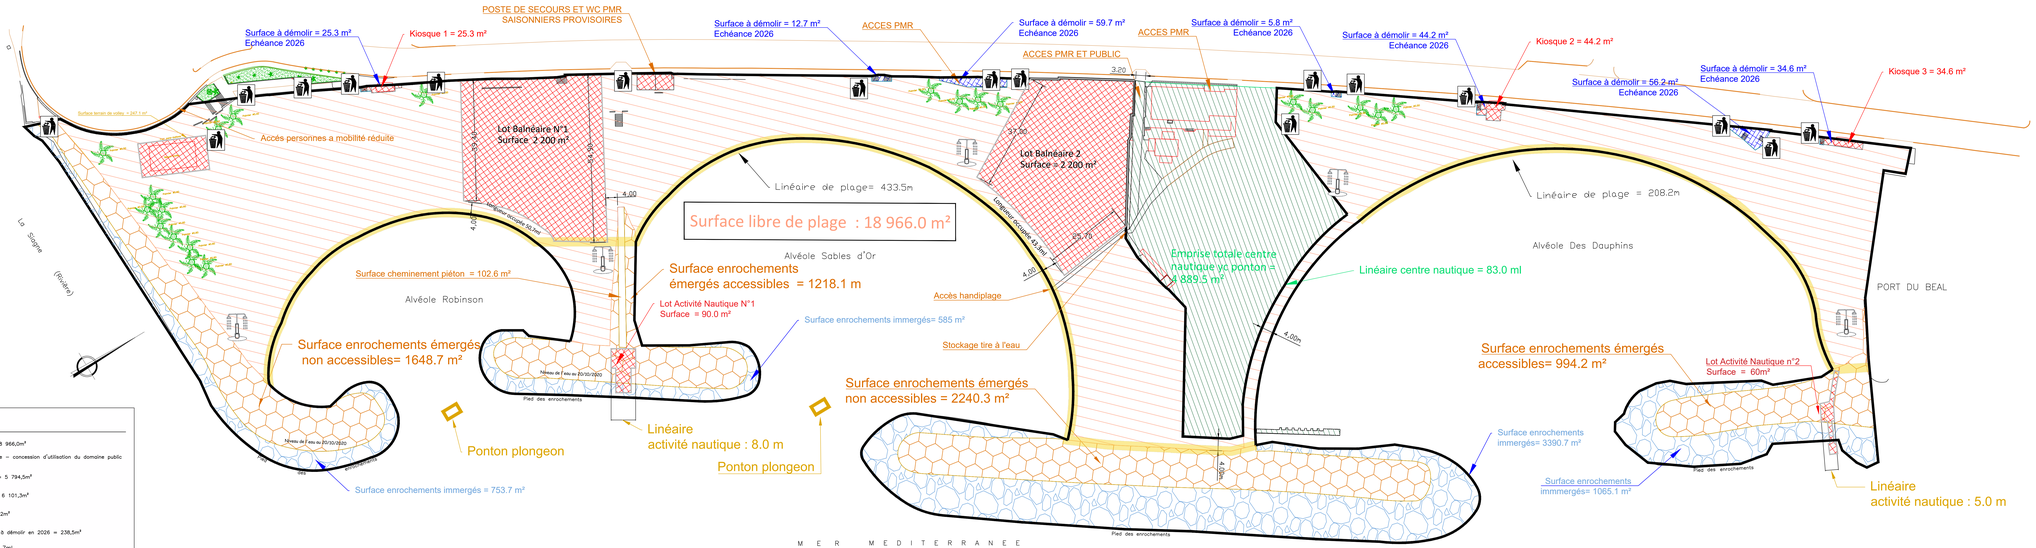

Ville de Mandelieu-La Napoule

DIRECTION GENERALE
DES SERVICES TECHNIQUES

CONCESSIONS DES PLAGES NATURELLES

PLAGE DE LA SIAGNE
PLAN PROJET
Version 8

PLANCHE N° 4

Référence	Fait par :	Echelle : 1:500
MUN.CONCESSION PLAGE DE LA SIAGNE - PROJET	M. PETRUCCI	

Date :	Modifications
02/04/2022	Intégration remarques DDTM du 29/03/2022
31/05/2022	Ajout noms des alvéoles
07/06/2022	Intégration remarques DDTM du 03/06/2022
14/06/2022	Intégration remarques DDTM du 14/06/2022

LEGENDE

- Surface libre de plage =18 966,0m²
- Emprise du centre nautique – concession d'utilisation du domaine public maritime = 4 889,5m²
- Surface partie immergée = 5 794,5m²
- Surface partie émergée = 6 101,3m²
- Surfaces exploitées 4 961,2m²
- Surface des constructions à démolir en 2026 = 238,5m²
- Linéaire de plage = 641,7ml
- Périmètre de la concession = 36 060,0m²

Nota : Emprise de la concession de la plage aux pieds de digue suivant plan de référence FOD2028 – Planche 4 – Plages de La Siagne – ATELIER DE TOPOMETRIE ET METROLOGIE ATM – le 21/05/2021