
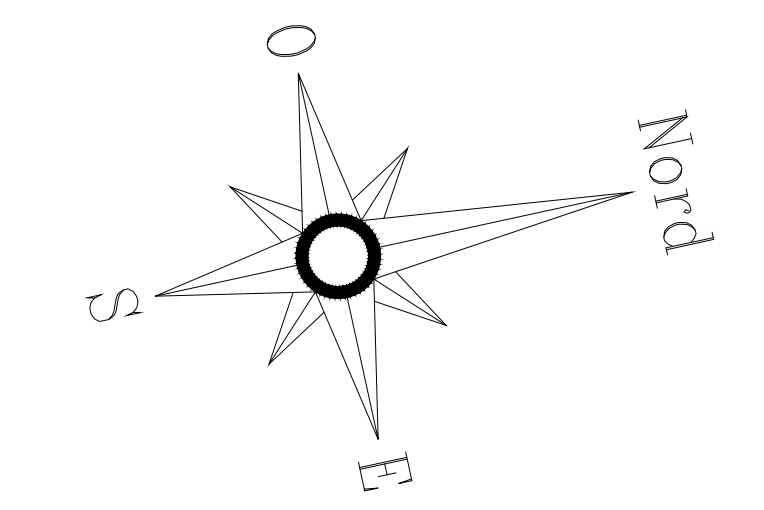


# CONCESSION DE PLAGES NATURELLES PLAN MASSE IMPLANTATION DES LOTS

SECTEUR ANTIBES  
PLAGES DE LA GRAVETTE

LE 30.06.2021

ECH: 1/500°

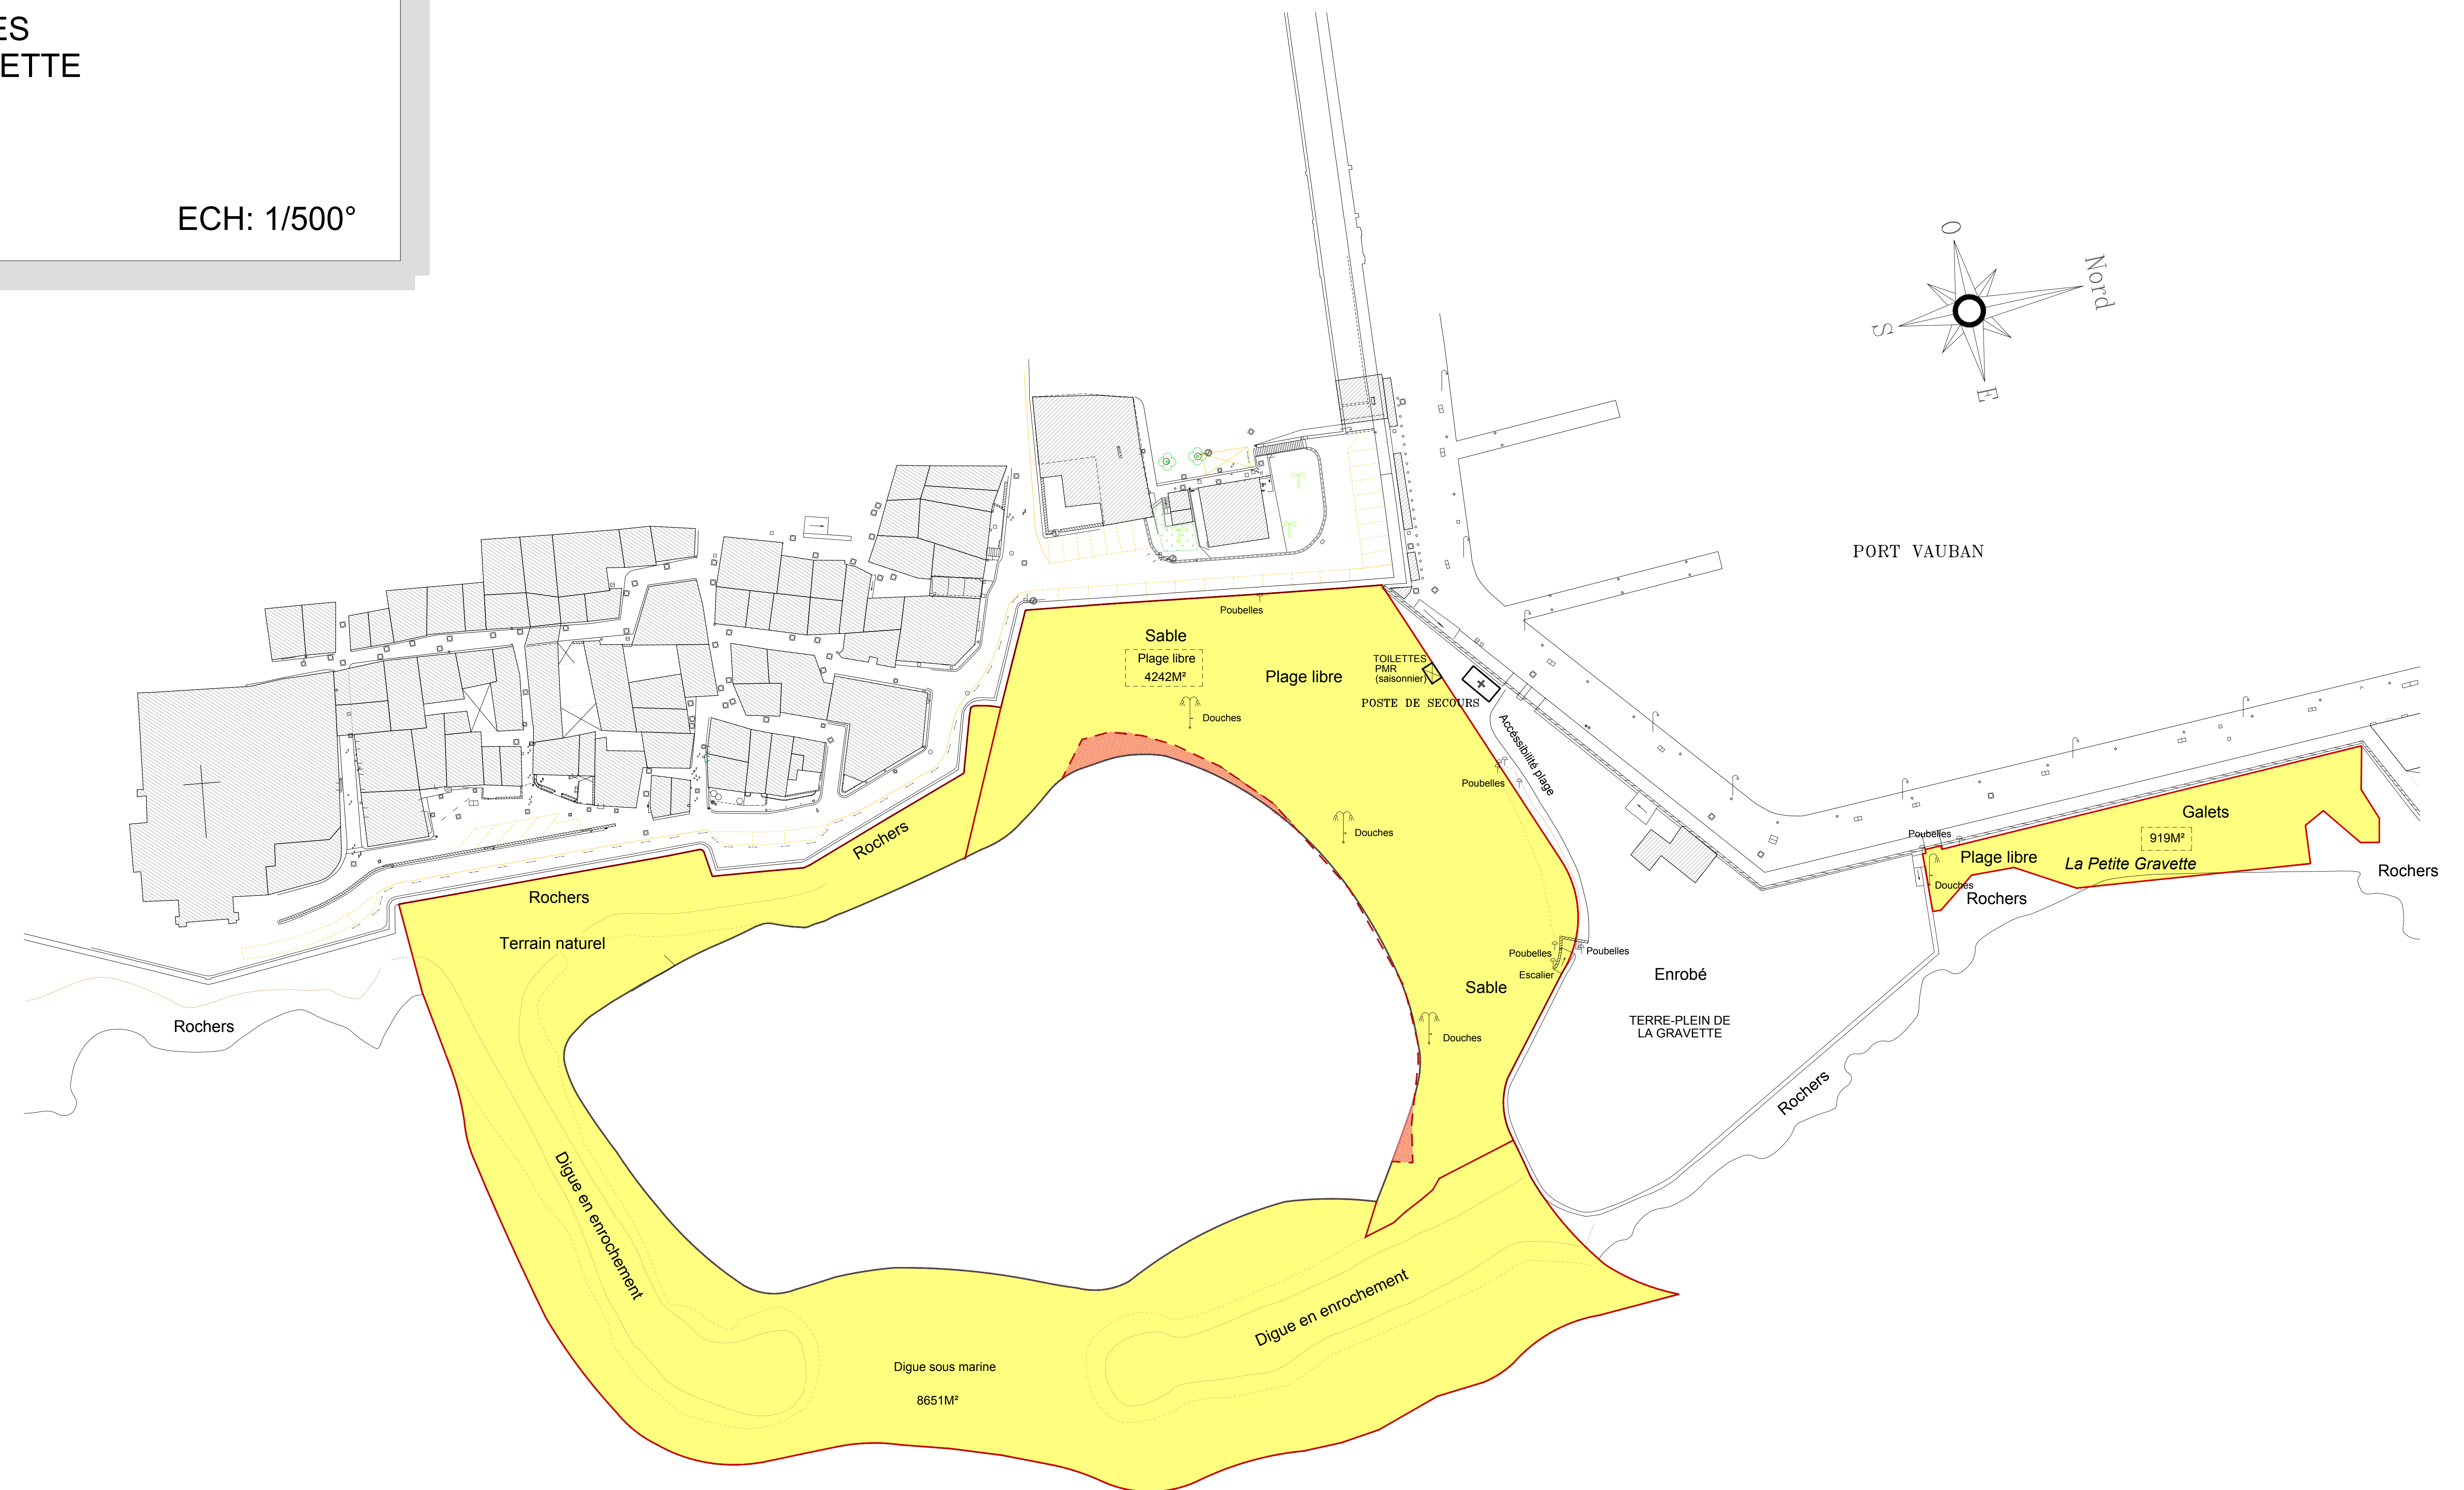

**LEGENDE**

- LIMITE DE LA CONCESSION A RECONSTITUER APRES ENGRAISSEMENT
- LIMITE DE LA CONCESSION AVANT ENGRAISSEMENT REPORT TRAIT DE COTE DU 16.05.2019
- CONCESSION APRES ENGRAISSEMENT= 13930M²  
CONCESSION AVANT ENGRAISSEMENT= 13812M²
- ZONE D'EROSION

TOTAL DES ML DES PLAGES = 217ML

M E R M E D I T E R R A N E E

Dressé par le Cabinet A. NICOLAY, géomètre-expert à Antibes